



TLOCRT 1. KATA
1:100

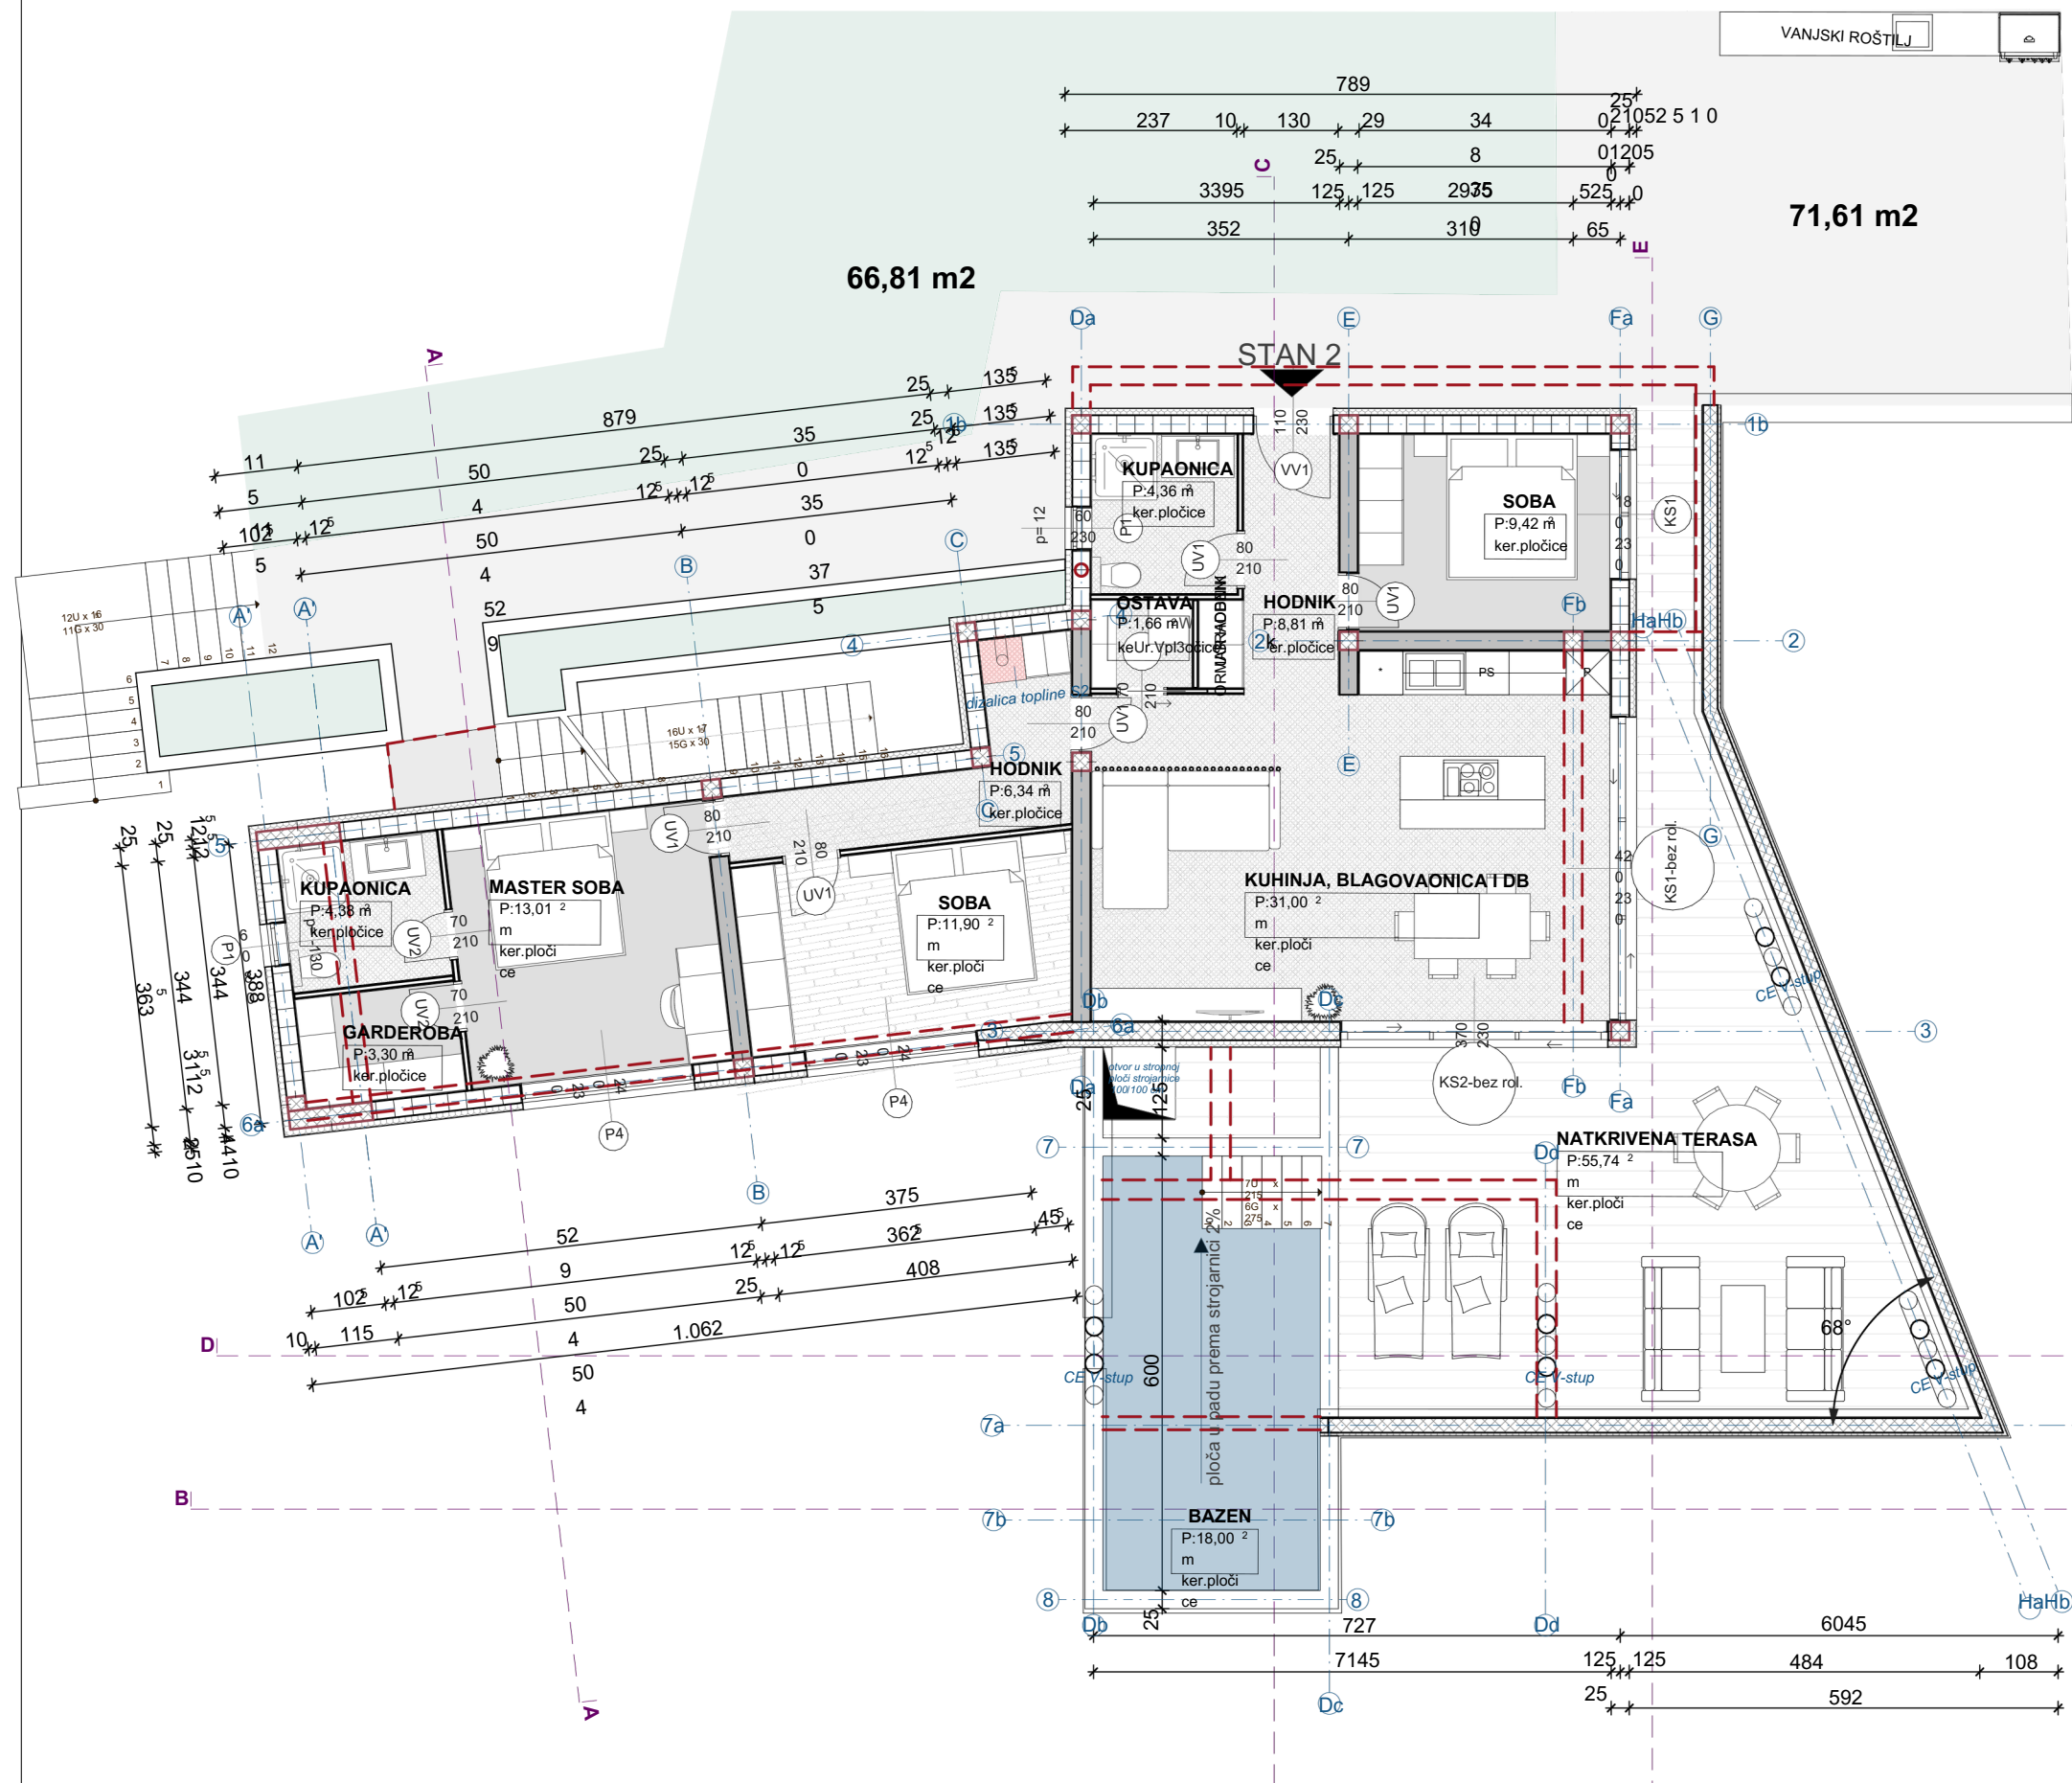

UKUPNA PLOŠTINA PODNE POVRŠINE ZGRADE sukladno NORMI HRN ISO 9836, to					
etaža	kategorija		prostorija	površina	
1. KAT					
	STAN 02	STAN 02	GARDEROBA	HODNIK	3,30
	STAN 02	STAN 02	HODNIK	KUHINJA,	6,34
	STAN 02	STAN 02	BLAGOVAONICA	I DB	8,81
	STAN 02	STAN 02	KUPAONICA	KUPAONICA	31,00
	STAN 02	STAN 02	MASTER SOBA	OSTAVA	4,36
	STAN 02	-	SOBA	SOBA	4,38
	OKUCNICA	STAN	NATKRIVENA TERASA		13,01
	02 - OKUCNICA				1,66
					9,42
					11,90
					94,18
					m²
					18,00
					56,24
					74,24
					m²

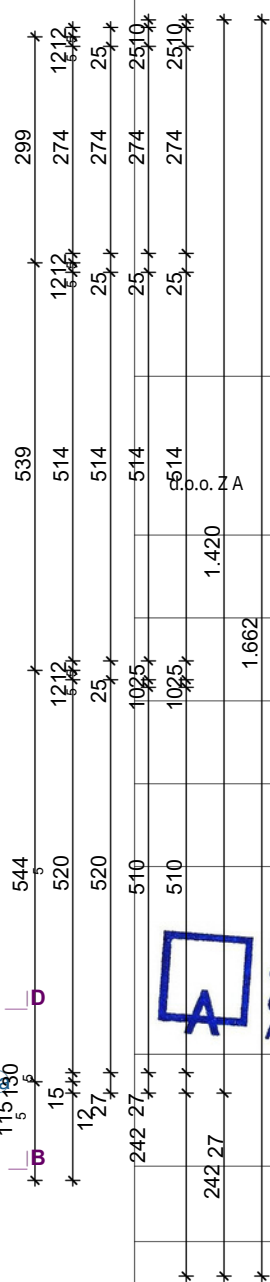

MATIJA VINSKI
dipl. ing. arh.
OVLAŠTENI ARHITEKT
A 3604

TLOCRT 1. KATA

1:100

1. KAT